



ΕΦΗΜΕΡΙΣ ΤΗΣ ΚΥΒΕΡΝΗΣΕΩΣ

ΤΗΣ ΕΛΛΗΝΙΚΗΣ ΔΗΜΟΚΡΑΤΙΑΣ

ΤΕΥΧΟΣ ΤΕΤΑΡΤΟ **Αρ. Φύλλου 1224**

19 Νοεμβρίου 2003

ΠΕΡΙΕΧΟΜΕΝΑ

ΑΠΟΦΑΣΕΙΣ

ΑΠΟΦΑΣΕΙΣ

Αριθ. 6233 (1)

Κήρυξη δημοτικής δασικής έκτασης εμβαδού 5850,89 τ.μ. ως αναδασωτέας, στη θέση Τζίνη Δ.Δ. Λιμεναρίων του Δήμου Θάσου.

Ο ΓΕΝΙΚΟΣ ΓΡΑΜΜΑΤΕΑΣ ΠΕΡΙΦΕΡΕΙΑΣ
ΑΝΑΤΟΛΙΚΗΣ ΜΑΚΕΔΟΝΙΑΣ ΘΡΑΚΗΣ

Έχοντας υπόψη:

1. Τις διατάξεις:

α) Του άρθρου 117 παρ. 3 του Συντάγματος της Χώρας.

β) Των άρθρων 38 παρ. 1 και 41 παρ. 1 του Ν. 998/79.

γ) Του Νόμου 2240/94 «Περί συμπληρώσεως των διατάξεων για την Νομαρχιακή Αυτοδιοίκηση και άλλες διατάξεις».

δ) Των Ν. 2399/96 (ΦΕΚ 90Α/27.5.97) και Ν. 2503/97 (ΦΕΚ 107Α/30.5.97).

2. Την 3200/2001 απόφαση του Γεν. Γραμματέα της Περιφέρειας «Περί άσκησης αρμοδιοτήτων του Γεν. Γραμματέα της Περιφέρειας Ανατολικής Μακεδονίας Θράκης επί θεμάτων δασικών και μεταβίβαση του δικαιώματος υπογραφής σε Προϊσταμένους των Υπηρεσιακών μονάδων της Περιφέρειας» (ΦΕΚ 865/6.7.2001 τ.Β΄), καθώς και τις 208/21.1.2002 (ΦΕΚ 128/Β/2002) και 1631/23.6.2003 (ΦΕΚ 882/τΒ΄/2003) όμοιες.

3. Τις διαταγές του Υπουργείου Γεωργίας: α) 160417/1180/8.7.1980 και β) 182447/3049/24.9.1980.

4. Την 2668/6.10.2003 πρόταση του Δασαρχείου Θάσου με την οποία προτείνεται η κήρυξη της έκτασης που αναφέρεται στο θέμα ως αναδασωτέας.

5. Την 2893/15.10.2003 εισήγηση της Δ/νσης Δασών Ν. Καβάλας, αποφασίζουμε:

Κηρύσσουμε αναδασωτέα, με σκοπό την προστασία των δασικών εδαφών και δασικού περιβάλλοντος και την αποκατάσταση της βλάστησης με φυσική η τεχνητή αναδάσωση που καταστράφηκε από παράνομη εκχέρσωση, ώστε να αποκλειστεί η χρήση της για κάθε άλλο σκοπό, τη δημοτική δασική έκταση συνολικού εμβαδού 5850,89 τ.μ. που βρίσκεται στη δασική θέση Τζίνη Δ.Δ. Λιμεναρίων- Δήμου Θάσου και προσδιορίζεται από τα στοιχεία: 1, 2, 3, 4, ... 18, 19, 20, 1 Και έχει όρια:

Ανατολικά: Δημοτική δασική έκταση

Δυτικά: Δημοτική δασική έκταση

Βόρεια: Δημοτική δασική έκταση

Νότια: Δημοτική δασική έκταση,

όπως φαίνεται στο συνημμένο διάγραμμα που αποτελεί αναπόσπαστο μέρος της απόφασης αυτής.


Η απόφαση αυτή να δημοσιευθεί στην Εφημερίδα της Κυβερνήσεως.

Καβάλα, 31 Οκτωβρίου 2003

Με εντολή Γενικού Γραμματέα Περιφέρειας
Ο Διευθυντής Δασών
ΧΑΡΑΛΑΜΠΟΣ ΠΑΠΑΔΟΠΟΥΛΟΣ

ΕΛΛΗΝΙΚΗ ΔΗΜΟΚΡΑΤΙΑ
ΠΕΡΙΦΕΡΕΙΑ
ΑΝΑΤΟΛΙΚΗΣ ΜΑΚΕΔΟΝΙΑΣ & ΘΡΑΚΗΣ
ΓΕΝΙΚΗ ΔΙΕΥΘΥΝΣΗ
ΔΙΕΥΘΥΝΣΗ ΔΑΣΩΝ
Δ/ΝΣΗ ΔΑΣΩΝ Ν. ΚΑΒΑΛΑΣ

ΚΗΡΥΞΗ ΑΝΑΔΑΣΩΤΕΟΥ
Δημοτικής δασικής έκτασης
Εμβαδού 5.850,89 τ.μ.
Στη θέση «Τζίνη»
ΛΙΜΕΝΑΡΙΩΝ – ΘΑΣΟΥ Ν. Καβάλας
ΟΡΙΑ ΕΚΤΑΣΗΣ 10/2003 Π.Δ.Α.

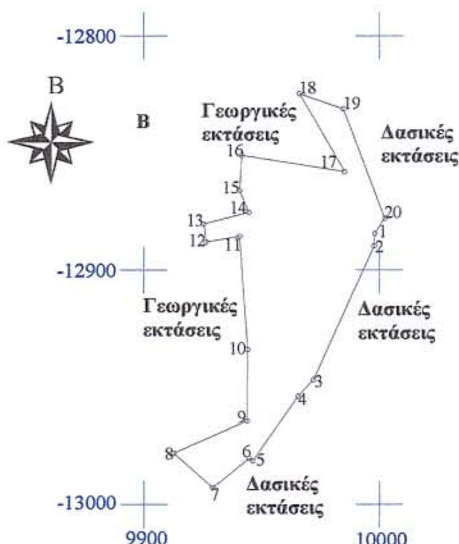

Κλίμακα 1:2000

Συντεταγμένες κορυφών		Αποστάσεις κορυφών
1. X=9998,060	Y=-12884,340	1-2 = 5,39 μ
2. X=9997,710	Y=-12889,720	2-3 = 62,82 μ
3. X=9971,880	Y=-12946,990	3-4 = 9,56 μ
4. X=9965,390	Y=-12954,010	4-5 = 33,66 μ
5. X=9946,100	Y=-12981,600	5-6 = 1,78 μ
6. X=9944,610	Y=-12980,610	6-7 = 19,75 μ
7. X=9929,120	Y=-12992,860	7-8 = 22,00 μ
8. X=9912,570	Y=-12978,360	8-9 = 34,13 μ
9. X=9943,740	Y=-12964,460	9-10 = 30,53 μ
10.X=9943,950	Y=-12933,930	10-11 = 48,52 μ
11.X=9940,540	Y=-12885,530	11-12 = 14,41 μ
12.X=9926,340	Y=-12888,000	12-13 = 7,73 μ
13.X=9925,350	Y=-12880,330	13-14 = 19,72 μ
14.X=9944,440	Y=-12875,370	14-15 = 10,15 μ
15.X=9940,620	Y=-12865,970	15-16 = 14,89 μ
16.X=9941,600	Y=-12851,110	16-17 = 44,07 μ
17.X=9985,120	Y=-12858,040	17-18 = 38,36 μ
18.X=9966,050	Y=-12824,760	18-19 = 19,63 μ
19.X=9984,610	Y=-12831,160	19-20 = 49,90 μ
20.X=10002,240	Y=-12877,840	20-1 = 7,73 μ

Ε=5.850,89 τ.μ.

ΚΑΤΑΤΟΠΙΣΤΙΚΟΣ ΧΑΡΤΗΣ Κλίμακας 1:5000
Θέση έκτασης *

ΑΝΗΚΕΙ ΣΤΗΝ υπ. αριθμ. 6233/31.10.2003
ΑΠΟΦΑΣΗ Γ.Γ. ΠΕΡ/ΑΣ Α.Μ. ΘΡΑΚΗΣ.



ΕΘΝΙΚΟ ΤΥΠΟΓΡΑΦΕΙΟ
Για τεχνικούς λόγους στο σχεδιάγραμμα έγινε σμίκρυνση κατά ποσοστό 80 %

Ε.Γ.Γ.Π.

Ο Δ/ντής Δασών Περιφέρειας



ΠΑΠΑΔΟΠΟΥΛΟΣ ΧΑΡΑΛΑΜΠΟΣ
Γεωτεχνικός (Δασολόγος)
με βαθμό Δ/ντή

Ο Δ/ντής Δασών Καβάλας



ΣΤΥΛΙΑΝΟΣ ΑΝΔΡΕΟΥ
Δασολόγος με βαθμό Διευθυντή

Ο Δασάρχης Θάσου



ΒΕΝΕΤΗΣ ΑΝΑΣΤΑΣΙΟΣ
ΓΕΩΤΕΧΝΙΚΟΣ με βαθμό Δ/ΝΤΗ

Ο Συντάκτης



Δρ. ΚΟΝΤΟΣ ΝΙΚΟΛΑΟΣ
ΓΕΩΤΕΧΝΙΚΟΣ ΠΕ2 - ΔΑΣΟΛΟΓΟΣ

Αριθ. 13255/141/2003 (2)

Τροποποίηση ρυμοτομικού σχεδίου Δήμου Καλλιθέας στο Ο.Τ.444 για αλλαγή του διαγράμματος κάλυψης.

Ο ΝΟΜΑΡΧΗΣ ΑΘΗΝΩΝ

Έχοντας υπόψη:

1. Τις διατάξεις του Ν. 2218/94 (ΦΕΚ 90Α΄/13.6.1994) «Ίδρυση Νομαρχιακής Αυτοδιοίκησης» όπως τροποποιήθηκαν και συμπληρώθηκαν με τον Ν. 2240/94 (ΦΕΚ153Α΄/16.9.1994).

2. Τις διατάξεις του Π.Δ. 30/1906 (Φ.Ε.Κ. 21Α΄/2.2.1996) «Κώδικας Νομαρχιακής Αυτοδιοίκησης» όπως τροποποιήθηκαν - συμπληρώθηκαν και ισχύουν σήμερα.

3. Τον ισχύοντα οργανισμό εσωτερικής λειτουργίας των Υπηρεσιών της Ν.Α. (Φ.Ε.Κ. 724Β/6.6.2003) όπως τροποποιήθηκε και ισχύει σήμερα.

4. Την 752/27.1.2003 απόφαση του Νομάρχη Αθηνών «περί ορισμού βοηθών Νομαρχών».

5. Την 4377/11.4.2003 απόφαση του Νομάρχη Αθηνών «περί μεταβίβασης αρμοδιοτήτων στην βοηθό Νομάρχη Κωνσταντίνα Μπέη».

6. Τις διατάξεις του Ν.Δ/τος της 17.7.1923, όπως μεταγενέστερα τροποποιήθηκαν και συμπληρώθηκαν και ειδικότερα τα άρθρα 3 και 70.

7. Τις διατάξεις του Ν.Δ/τος 1577/1985 (Φ.Ε.Κ. 210Α΄/18.12.1985) «περί Γενικού Οικοδομικού Κανονισμού» ειδικότερα του άρθρου 34 όπως τροποποιήθηκε και συμπληρώθηκε με το Ν.Δ. 22831/2000 (Φ.Ε.Κ. 140 Α΄/13.6.2000).

8. Τις διατάξεις του κώδικα Βασικής Πολεοδομικής Νομοθεσίας (ΦΕΚ 580 Δ΄/99) και ειδικότερα τα άρθρα 152 παρ. 6, 154.

9. Τις διατάξεις του αρ.29Α του Ν.1558/85 όπως προστέθηκε με το άρ.27 του Ν. 2081/92 (ΦΕΚ154Α) και το γεγονός ότι από τις διατάξεις της παρούσας απόφασης δεν προκαλείται δαπάνη σε βάρος του προϋπολογισμού του Δήμου.

10. Τις διατάξεις του άρθρου 29 του Ν.2831/2000 (ΦΕΚ 140Α΄) όπως αντικαταστάθηκαν από το άρθρο 10 του Ν.3044/26.8.2002 (ΦΕΚ 197Α).

11. Τη συγκρότηση των Σ.Χ.Ο.Π. των Δ/νσεων Πολεοδομίας με την 34/30.5.2002 απόφαση Νομαρχιακού Συμβουλίου Αθηνών.

12. Το εγκριτικό Δ/γμα ρυμοτομίας του Δήμου Καλλιθέας (ΦΕΚ 1198/Δ/95).

13. Την 267/03 απόφαση Δημοτικού Συμβουλίου Καλλιθέας.

14. Την 9904/20 της 9ης συνεδρίασης στις 15.10.2003 γνωμοδότηση του Σ.Χ.Ο.Π. του Νομαρχιακού Τομέα Νότιας Αθήνας.

15.Τα νόμιμα δικαιολογητικά που περιέχονται στο φάκελο, αποφασίζουμε:

1. Εγκρίνεται η τροποποίηση του εγκεκριμένου Ρ.Σ. Καλλιθέας στο Ο.Τ.444 για αλλαγή του διαγράμματος κάλυψης, όπως φαίνεται στο τοπογραφικό διάγραμμα 1:500 που συνοδεύει την εισήγηση.

2. Η ισχύς της παρούσας απόφασης αρχίζει από την ημερομηνία δημοσίευσής της στην εφημερίδα της Κυβερνήσεως.

Επιτρέπεται η υποβολή προσφυγής στον Γενικό Γραμματέα Περιφέρειας, μόνο για παράβαση Νόμου σύμφωνα με τις διατάξεις του άρθρου 69 του Π.Δ. 30/96 (ΦΕΚ 21Α/96) όπως τροποποιήθηκε και ισχύει σε προθεσμία 30 ημερών από τη δημοσίευσή της στην Εφημερίδα της Κυβερνήσεως.

Η απόφαση αυτή να δημοσιευθεί στην Εφημερίδα της Κυβερνήσεως.

Αργυρούπολη, 15 Οκτωβρίου 2003

Ο Νομάρχης

ΙΩΑΝΝΗΣ ΣΓΟΥΡΟΣ

ΑΠΟΦΑΣΗ ΝΟΜΑΡΧΗ ΑΘΗΝΩΝ ΑΡ. 13255/14.1/03
ΑΦΟΡΑ την τροποποίηση του εγκ/νου Ρ.Σ. Δήμου Καλλιθέας στο Ο.Τ. 444 (Λ. Σικελίας) με αλλαγή διαγράμματος μαύρης.

Ο ΝΟΜΑΡΧΗΣ ΑΘΗΝΩΝ

ΙΩΑΝΝΗΣ ΣΓΟΥΡΟΣ

ΑΠΟΣΠΑΣΜΑ ΡΥΜΟΤΟΜΙΚΟΥ

ΟΡΟΙ ΔΟΜΗΣΗΣ Ο.Τ. 444

ΒΔ 6/14-03-53, Ν. 1577/18-12-1985, ΦΕΚ-1198/Δ/85
Κατά κανόνα: Π=10μ Ε=200τ.μ.
Κατά παρέκκλιση: προ 9/6/73: Π=6μ Ε=112.5τ.μ.
Συντελεστής Δόμησης = 1.2
Οικοδομικό σύστημα ως προς ΓΟΚ 85
Κάλυψη 60%
Μέγιστο ύψος 7.5μ όροφοι 2
Η χρήση γής είναι γενική κατοικία (άρθρο 3 του Π.Δ. 166Δ/87) με εξαίρεση τα συνεργεία αυτοκινήτων.
Το παρών τοπογραφικό σχετίστηκε με το ισχύον ρυμοτομικό της περιοχής σύμφωνα με τα ΦΕΚ 122Α/55, 519Δ/81, 763Δ/87, 1198Δ/85 και έχει καλώς.
Με αξονική γραμμή σημειώνονται τα όρια των ιδιοκτησιών.
Το παρών συνοδεύει την 267/03 απόφαση του Δ. Σ. της Καλλιθέας και είναι αυτό που αναρτήθηκε στο Δημοτικό Κατάστημα.

Ο προϊστάμενος τμ. πολεοδομικών εφαρμογών — Κ. ΠΑΛΤΑΤΖΙΔΗΣ, ΠΟΛΙΤΙΚΟΣ ΜΗΧΑΝΙΚΟΣ

Ο αντιδήμαρχος — Π. ΓΑΛΑΝΟΠΟΥΛΟΣ

ΕΘΝΙΚΟ ΤΥΠΟΓΡΑΦΕΙΟ
Για τεχνικούς λόγους στο σχεδιάγραμμα έγινε σμίκρυνση κατά ποσοστό 44 %

ΠΙΝΑΚΑΣ ΟΜΟΡΩΝ

α/α	ΑΚΙΝΗΤΟ	ΟΝΟΜΑΤΕΠΩΝΥΜΟ	ΔΙΕΥΘΥΝΣΗ
1	1	ΔΗΜΟΣ ΚΑΛΛΙΘΕΑΣ	ΜΑΝΤΖΑΓΡΙΩΤΑΚΗ 76 ΚΑΛΛΙΘΕΑ
2	2	ΚΑΚΑΡΑ ΕΛΕΝΗ	ΛΥΔΙΑΣ 37 ΒΥΡΩΝΑΣ
3		ΜΑΣΤΡΗ ΦΩΤΕΙΝΗ	ΛΥΔΙΑΣ 37 ΒΥΡΩΝΑΣ
4	3	ΦΙΛΙΠΠΟΥΣΗ ΑΙΚΑΤΕΡΙΝΗ	ΚΑΠΟΔΙΣΤΡΙΟΥ 5 ΚΑΛΛΙΘΕΑ
5	4	ΑΝΗΛΙΟΥ ΚΑΛΟΜΟΙΡΑ	ΚΑΠΟΔΙΣΤΡΙΟΥ 3 ΚΑΛΛΙΘΕΑ
6		ΑΝΗΛΙΟΥ ΔΕΣΠΟΙΝΑ	ΚΑΠΟΔΙΣΤΡΙΟΥ 3 ΚΑΛΛΙΘΕΑ
7		ΑΝΗΛΙΟΥ ΓΕΣΘΗΜΑΝΗ	ΚΑΠΟΔΙΣΤΡΙΟΥ 3 ΚΑΛΛΙΘΕΑ
8		ΑΝΗΛΙΟΣ ΙΩΑΝΝΗΣ	ΚΑΠΟΔΙΣΤΡΙΟΥ 3 ΚΑΛΛΙΘΕΑ
9		ΦΙΛΙΠΠΟΥΣΗ ΑΙΚΑΤΕΡΙΝΗ	ΚΑΠΟΔΙΣΤΡΙΟΥ 3 ΚΑΛΛΙΘΕΑ
10	5	ΠΑΠΑΖΑΧΑΡΙΑΣ Ν. (Δ. ΠΟΛ.)	ΦΡΑΓΚΟΥΔΗ 27-29 ΚΑΛΛΙΘΕΑ
11	6	ΠΡΕΛΟΡΕΝΤΖΟΥ ΚΥΡΙΑΚΗ	ΑΡΙΣΤΟΤΕΛΟΥΣ 26 ΚΑΛΛΙΘΕΑ
12	7	ΠΡΕΛΟΡΕΝΤΖΟΣ ΙΩΑΝΝΗΣ	ΑΡΙΣΤΟΤΕΛΟΥΣ 24 ΚΑΛΛΙΘΕΑ
13	8	ΧΑΣΑΠΗ ΜΑΡΙΑ	ΑΡΙΣΤΟΤΕΛΟΥΣ 24 ΚΑΛΛΙΘΕΑ
14	9	ΔΗΜΟΣ ΚΑΛΛΙΘΕΑΣ	ΜΑΝΤΖΑΓΡΙΩΤΑΚΗ 76 ΚΑΛΛΙΘΕΑ

Δήμος Καλλιθέας
Διεύθυνση Πολεοδομίας

ΕΡΓΟ	ΤΡΟΠΟΠΟΙΗΣΗ ΡΥΜΟΤΟΜΙΚΟΥ ΣΧΕΔΙΟΥ
ΘΕΣΗ	Οδοί Τσικλιτήρα, Αριστοτέλους, Καποδιστρίου Ο.Τ. 444 (Λ. ΣΙΚΕΛΙΑΣ)
ΘΕΜΑ	ΤΟΠΟΓΡΑΦΙΚΟ ΔΙΑΓΡΑΜΜΑ
ΚΛΙΜΑΚΑ 1:500	Ιούνιος 2002
ΜΕΛΕΤΗΤΗΣ	ΚΑΡΑΜΗΤΣΟΣ ΣΠΥΡΟΣ ΑΓΡΟΝΟΜΟΣ ΚΑΙ ΤΟΠΟΓΡΑΦΟΣ ΜΗΧΑΝΙΚΟΣ

Ο ΣΥΝΤΑΞΑΣ	Ο ΠΡΟΪΣΤΑΜΕΝΟΣ ΤΜΗΜΑΤΟΣ Π.Ε.	Ο ΑΝΤΙΔΗΜΑΡΧΟΣ
Σ. ΚΑΡΑΜΗΤΣΟΣ ΤΟΠΟΓΡΑΦΟΣ ΜΗΧΑΝΙΚΟΣ	Κ. ΠΑΛΤΑΤΖΙΔΗΣ ΠΟΛΙΤΙΚΟΣ ΜΗΧΑΝΙΚΟΣ	Π. ΓΑΛΑΝΟΠΟΥΛΟΣ

Αριθ. 4244 (3)

Αναγνώριση οδού ως κυριωτέρας δημοτικής που συνδέει τους οικισμούς Βαλεριάνο - Θηράμονα - Μαυράτα Δήμου Ελειού - Πρόννων Ν. Κεφαλληνίας.

Ο ΝΟΜΑΡΧΗΣ ΚΕΦΑΛΛΗΝΙΑΣ ΚΑΙ ΙΘΑΚΗΣ

Έχοντας υπόψη:

1) Τις διατάξεις της παρ. 2 του άρθρου 1 του από 24.4.1985 Π. Δ/τος (ΦΕΚ 270 Δ΄/31.5.1985).

2) Το Ν. 2218/94 (ΦΕΚ 90 Α΄/94) περί ίδρυσης νομαρχιακής αυτοδιοίκησης κ.λπ., όπως τροποποιήθηκε με το Ν. 2240/94 (ΦΕΚ 153 Α΄/94).

3) Το 4499/27.8.2003 έγγραφο Δήμου Ελειού - Πρόννων με την 119/2003 απόφαση Δημοτικού Συμβουλίου και το σχεδιάγραμμα σε κλίμακα 1:5000 που τη συνοδεύει.

4) Την αρ. 3ο/θέμα 1ο/9.10.2003 γνωμοδότηση του Συμβουλίου Χωροταξίας, Οικισμού και Περιβάλλοντος, αποφασίζουμε:

1) Αναγνωρίζουμε ως κυριωτέρα δημοτική την οδό Α-Β-Γ-Δ-Ε που συνδέει τους οικισμούς Βαλεριάνο - Θηράμονα - Μαυράτα Δήμου Ελειού - Πρόννων, όπως φαίνεται στο συνημμένο σχεδιάγραμμα σε κλίμακα 1: 5000.

2) Για την εφαρμογή της παρούσας απόφασης δεν προκαλείται δαπάνη σε βάρος του προϋπολογισμού του Δημοσίου σύμφωνα με τις διατάξεις του άρθρου 27 του Ν. 2981/92 (ΦΕΚ 154 Α΄/92).


4) Η ισχύς της παρούσας απόφασης αρχίζει από τη δημοσίευσή της στην Εφημερίδα της Κυβερνήσεως.

Η απόφαση αυτή να δημοσιευθεί στην Εφημερίδα της Κυβερνήσεως.

Αργοστόλι, 3 Νοεμβρίου 2003

Ο Νομάρχης

ΔΙΟΝΥΣΙΟΣ ΛΕΥΚΑΔΙΤΗΣ

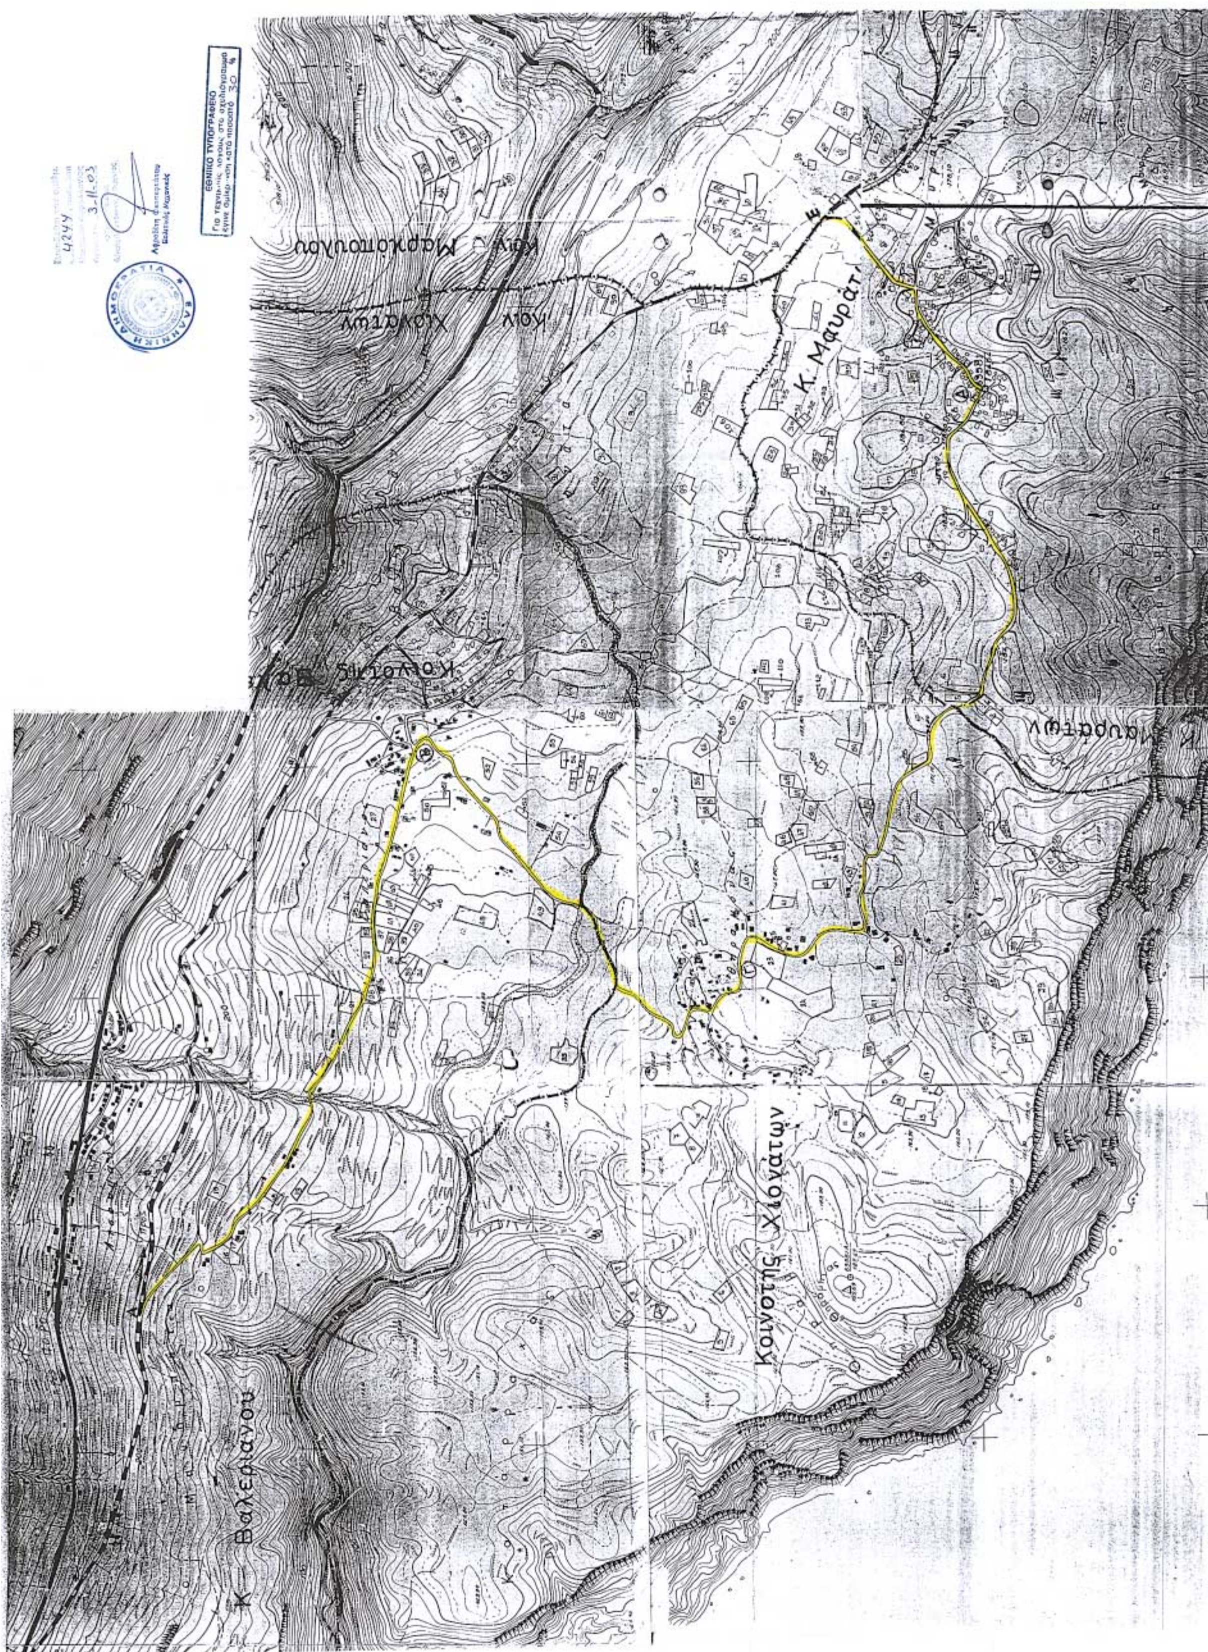
Κ. Μαυράτι
Κοινότης Χιονάτων
Κ. Βαλεριάνου
ΕΘΝΙΚΟ ΤΥΠΟΓΡΑΦΕΙΟ

Αριθ. 7371 (4)

Τροποποίηση σχεδίου πόλης Βόλου Ν. Μαγνησίας στο Ο.Τ. 1028G, στις Βόρειες Συνοικίες.

Ο ΝΟΜΑΡΧΗΣ ΜΑΓΝΗΣΙΑΣ

Έχοντας υπόψη:

1. Τις διατάξεις των άρθρων 3 και 70 του Ν.Δ. της 17.7.23 (ΦΕΚ 228 Α΄) « Περί σχεδίων πόλεων κ.λπ.», όπως τροποποιήθηκε και συμπληρώθηκε μεταγενέστερα.

2. Τις διατάξεις του άρθρου 29 του Ν.2831/2000 (ΦΕΚ 140 Α΄), «Περί τροποποίησης του Γ.Ο.Κ. (Ν.1577/1985) και άλλες διατάξεις», όπως τροποποιήθηκε με τον Ν.3044/2002 (ΦΕΚ 197 Α΄).

3. Την 262/2002 Απόφαση του Δημοτικού Συμβουλίου Βόλου, με την οποία προτείνεται η συγκεκριμένη τροποποίηση.

4. Το γεγονός ότι κατά της παραπάνω Απόφασης ασκήθηκε ένσταση.

5. Την 132/2003 Απόφαση του Δημοτικού Συμβουλίου Βόλου με την οποία απορρίφθηκε η ένσταση.

6. Το ρυμοτομικό σχέδιο της περιοχής (ΦΕΚ 275/ 27.3.1987).

6. Την 60/2003, θέμα 15ο, γνωμοδότηση του Σ.Χ.Ο.Π. Μαγνησίας,με την οποία κάνει δεκτή την 262/2002 Απόφαση του Δημοτικού Συμβουλίου Βόλου.

ΚΑΙ ΕΠΕΙΔΗ

α) Με την προτεινόμενη τροποποίηση δεν επέρχεται μείωση των κοινόχρηστων χώρων της πόλης.

β) Η αλλαγή χρήσης του χώρου από χώρο Αθλητικών Εγκαταστάσεων σε χώρο Στήριξης Ατόμων με αναπηρίες δεν επιφέρει αλλαγή δυσμενέστερη για το φυσικό και δομημένο περιβάλλον, αποφασίζουμε:

Εγκρίνουμε την τροποποίηση στο Ο.Τ. 1028G,στις Βόρειες Συνοικίες του Δήμου Βόλου για αλλαγή χαρακτηρισμού του χώρου από χώρο Αθλητικών Εγκαταστάσεων σε χώρο Στήριξης Ατόμων με αναπηρίες, όπως φαίνεται στο τοπογραφικό σχέδιο σε κλίμακα 1:500, που συνοδεύει την 262/2002 Απόφαση του Δημοτικού Συμβουλίου Βόλου.

Αμέσως μετά την δημοσίευση της παρούσης στην Εφημερίδα της Κυβερνήσεως, ακριβές αντίγραφο του πρωτοτύπου τοπογραφικού διαγράμματος που την συνοδεύει θα αναρτηθεί στον πίνακα ανακοινώσεων του Τμήματος Κτηματολογίου και Τοπογραφικών Εφαρμογών Νομαρχιακής Αυτοδιοίκησης Μαγνησίας επί 15ήμερον για να λάβουν γνώση οι ενδιαφερόμενοι.

Η Απόφαση αυτή να δημοσιευθεί στην Εφημερίδα της Κυβερνήσεως και ισχύει από την ημερομηνία δημοσίευσης.

Βόλος, 4 Νοεμβρίου 2003

Ο Νομάρχης

ΙΩΑΝΝΗΣ ΠΡΙΝΤΖΟΣ

ΕΛΛΗΝΙΚΗ ΔΗΜΟΚΡΑΤΙΑ
ΝΟΜΑΡΧΙΑΚΗ ΑΥΤΟΔΙΟΙΚΗΣΗ ΜΑΓΝΗΣΙΑΣ
ΤΜΗΜΑ ΠΟΛΕΟΔΟΜΙΑΣ ΚΑΙ
ΠΟΛ/ΚΩΝ ΕΦΑΡΜΟΓΩΝ

ΤΡΟΠΟΠΟΙΗΣΗ ΡΥΜΟΤΟΜΙΚΟΥ ΣΧΕΔΙΟΥ ΒΟΛΟΥ στο Ο.Τ. 1028G, στις Βόρειες Συνοικίες.

Κλίμακα 1/500

ΘΕΩΡΗΣΗ Βόλος 4-11-03
Η Δ/ΝΤΡΙΑ ΠΕΧΩΠΕ

Αναστασία Νουκίδου
Αρχ/των Μηχ/κός με Α βαθμό

ΠΕΡΙΛΗΨΗ ΑΠΟΦΑΣΗΣ

Εγκρίνουμε την τροποποίηση στο Ο.Τ. 1028G, στις Βόρειες Συνοικίες του Δήμου Βόλου για αλλαγή χαρακτηρισμού του χώρου από χώρο Αθλητικών Εγκαταστάσεων σε χώρο Στήριξης Ατόμων με αναπηρίες, όπως φαίνεται στο τοπογραφικό σχέδιο σε κλίμακα 1:500, που συνοδεύει την υπ' αριθμόν 262/2002 Απόφαση του Δημοτικού Συμβουλίου Βόλου.

Εγκρίνεται ως παράρτημα της 7371/03 απόφασης
ΒΟΛΟΣ, 4-11-03

Ο ΝΟΜΑΡΧΗΣ ΜΑΓΝΗΣΙΑΣ

ΙΩΑΝΝΗΣ ΠΡΙΝΤΖΟΣ

